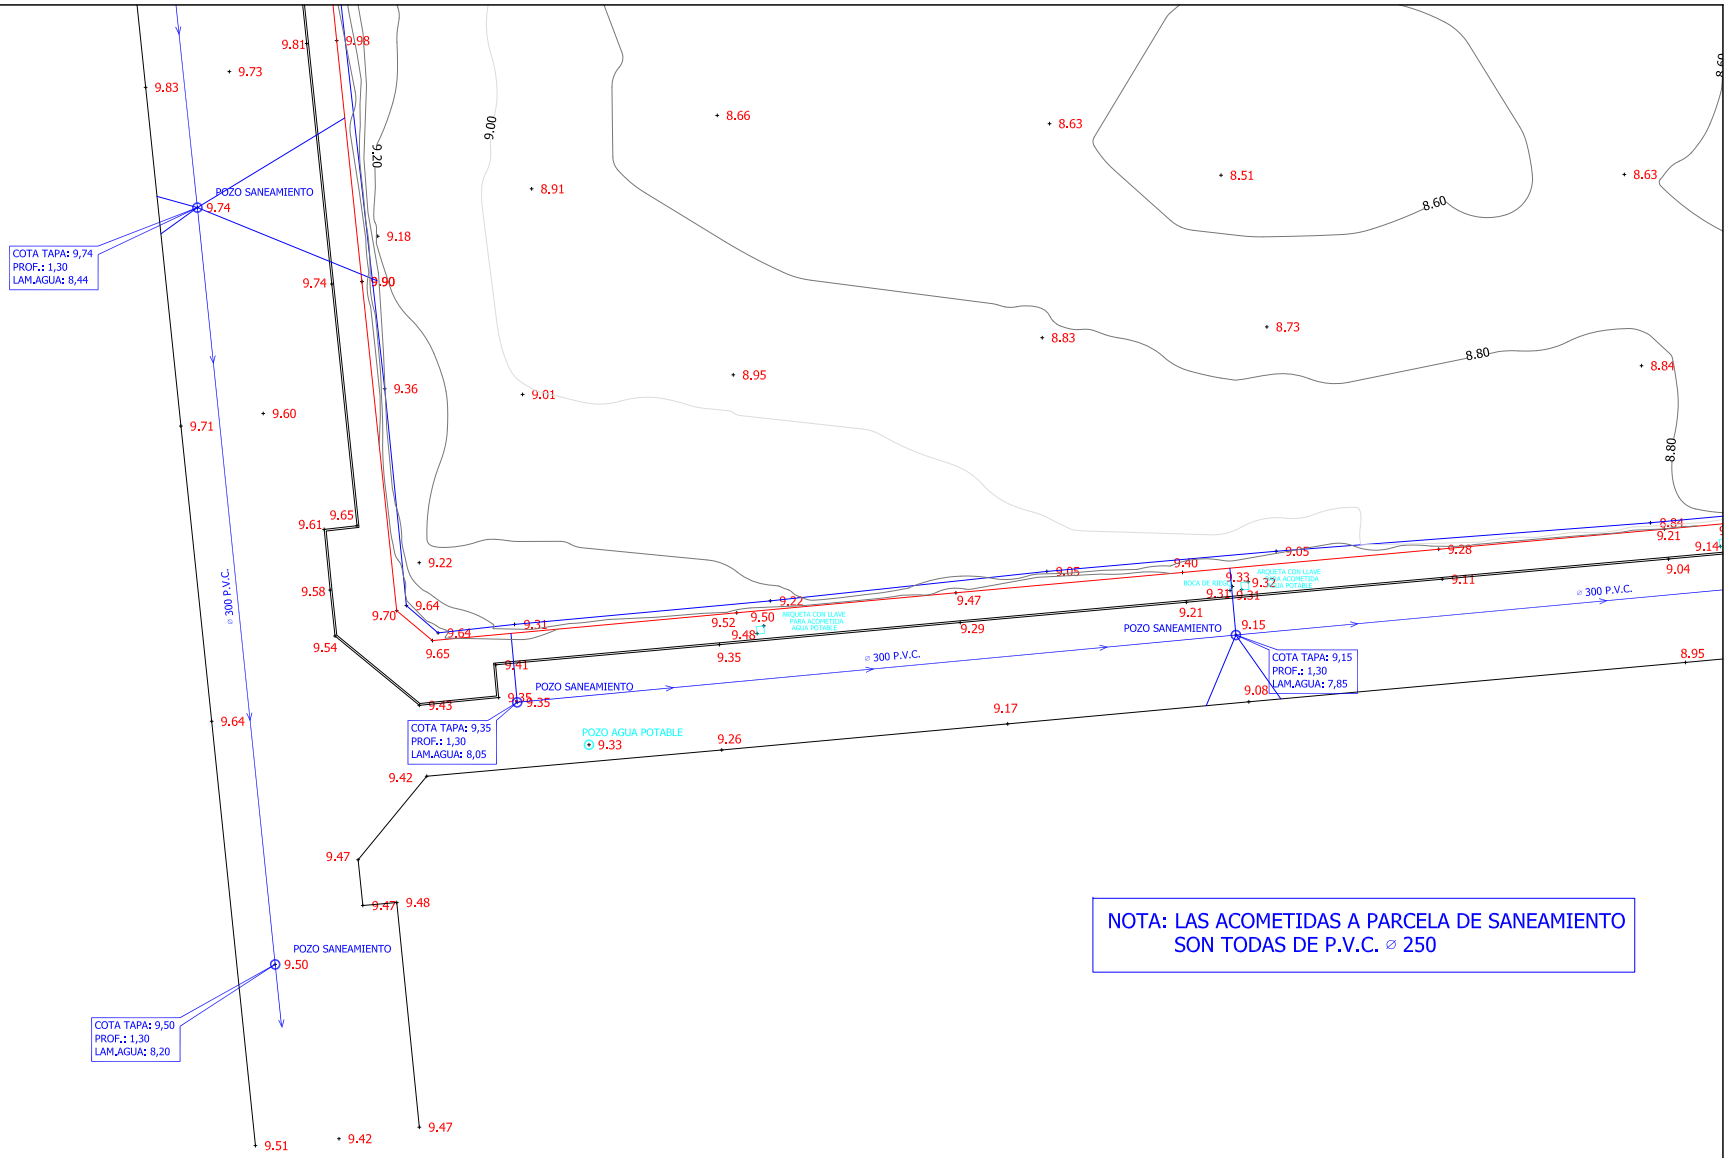

NOTA: LAS ACOMETIDAS A PARCELA DE SANEAMIENTO SON TODAS DE P.V.C. ⌀ 250

LEVANTAMIENTO DE PARCELA E-1
URB. TORRE DEL RAME - LOS ALCÁZARES
PLANO 4 ESCALA 1/500